

周辺図



拡大図



- 交通案内
- 東武東上線「坂戸」駅より車で9分
 - 東武東上線「北坂戸」駅よりバス利用可
川越観光自動車・入西団地線(循環)「北坂戸駅西口行」乗車「入西団地」停留所下車徒歩3分
 - 関越自動車道「坂戸スマートIC」より約5分

入居者随時募集中

体験入居可【1泊5,500円(税込):別途食事代】
詳しくは、施設担当者までお問合せ下さい。

施設概要

- 名称 / みるさとホーム坂戸 ●所在地 / 埼玉県坂戸市にっさい花みず木5丁目25-1
- 敷地面積 / 1,992.67㎡ ●延床面積 / 1,636.76㎡ ●構造・規模 / 鉄骨造2階建 ●土地・建物の権利関係 / 事業主体非所有
- 類型 / サービス付き高齢者向け住宅埼玉県指定介護保険特定施設(一般型特定施設)・特定施設入居者生活介護 ●権利形態 / 利用権方式 ●ご利用時の要件 / 60歳以上の方または要介護認定を受けている方 ●総戸数 / 45室 ●専用個室の区分 / 全室個室 ●居室専用面積 / 18.15~18.45㎡ ●開設年月日 / 平成25年10月1日 ●共益費の用途 / 共用施設等の維持・管理費、事務管理部門の人件費及び事務費ならびに各種相談に要する費用、水道光熱費※個人にかかる費用(おむつ代、日用品費、新聞雑誌購読費、理美容費、受診時の医療費等)は、別途個別に実費負担になります。 ●介護保険 / 埼玉県指定介護保険特定施設<一般型特定施設>一般型特定施設入居者生活介護 ●介護保険に関わる職員体制 / 3:1以上、夜間<16時~10時>1名(最少時)※職員体制は入居者の増減により変わります。

■敷金・入居一時金

0円

■月額利用料

167,950円(税込)

【月額費用の内訳】

- 家賃相当額 50,000円
- 共益費 57,200円(税込)
- 食費 60,750円(税込)

※食費は一日2,025円(おやつ代含む/税込)30日/月の場合です。
月日数により異なります。
※その他介護保険の一部自己負担が必要です。

みるさとホーム坂戸

〒350-0269 埼玉県坂戸市にっさい花みず木5丁目25-1

TEL:049-280-3600/FAX:049-282-1460



【事業主体】株式会社 ヴァティー

〒105-0003 東京都港区西新橋1-15-4 銀泉西新橋ビル8階

TEL:03-6457-9801/FAX:03-6457-9802



サービス付き高齢者向け住宅

埼玉県指定介護保険特定施設(一般型特定施設)・特定施設入居者生活介護

みるさとホーム坂戸





安心の生活援助サービスと
低価格・信頼の住まいで心やすらぐ日々。

■ご利用料金

●入居時に必要な費用

入居一時金	0円
-------	----

●月額利用料

167,950円(税込)			
内訳	家賃相当額	共益費(税込)	食費(税込)
	50,000円	57,200円	60,750円


【毎月のお支払いイメージ】 ※注1

毎月のお支払い = 167,950円(月額利用料) + 介護保険の自己負担額

※注1 介護保険制度により決定されている月額給付額の一部が自己負担となります。金額は地域や要介護度等によって異なります。詳しくは、施設担当者までお問い合わせください。

※食費は一日2,025円(おやつ代含む/税込)、30日/月の場合です。月日数により異なります。
※その他、個人にかかる費用(おむつ代、日用品費、新聞雑誌購読費、理美容費、受診時の医療費等)は、別途個別に実費負担です。
※各種相談に要する費用、水道光熱費等は共益費に含まれております。

■施設平面図

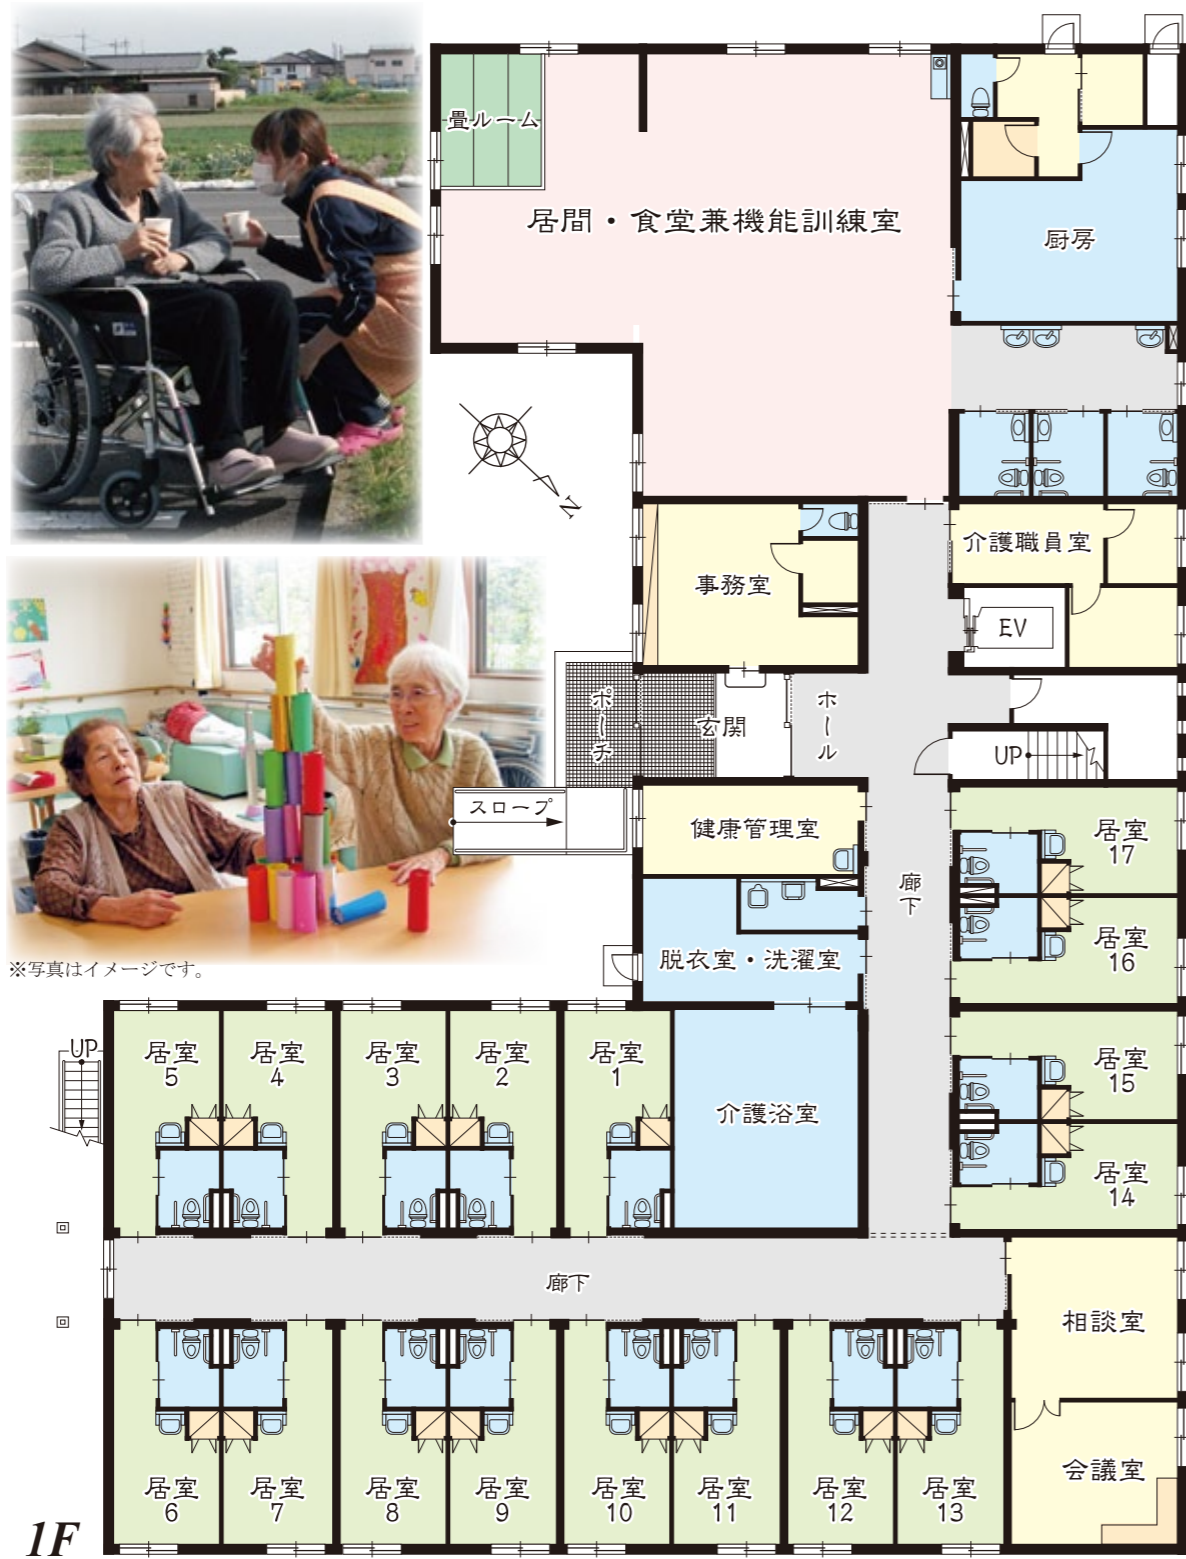

※写真はイメージです。

■ご入居までの流れとお手続き

- 1 **ご相談・面談(ご本人様)**
当施設での介護サービスや費用等の概要をご説明いたします。
- 2 **診断書類のご依頼**
入居申込に必要な「診療情報提供書」の記入を「かかりつけ医」「担当医」へご依頼下さい。
- 3 **入居判定**
施設での共同生活が可能かを検討させていただきます。
- 4 **入居契約**
契約書が締結され、入居日の調整を行います。


■医療体制

協力医療機関と提携しているので
定期的な往診や緊急時の対応など
医療面でのサポートも万全です。

■診療科目：内科・歯科等

■ご入居の条件

- 60歳以上の方
- 要介護認定を受けられている方
- 共同生活を営める方(自傷・他害のない方)

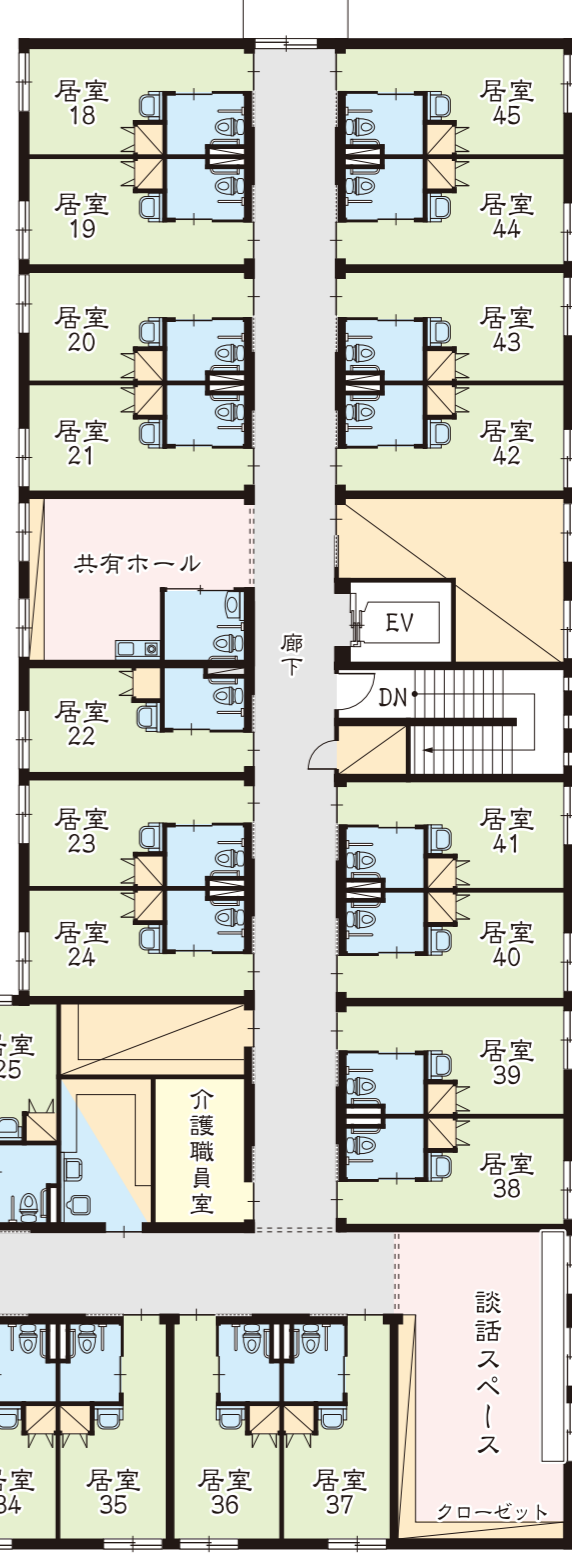

■設備紹介

- 居室設備
スプリンクラー、緊急通報装置、冷暖房設備、収納設備、トイレ、洗面コーナー、照明設備、TV受信
- 共用設備
スプリンクラー、非常灯、誘導灯、火災通報装置、冷暖房、換気、消火器、緊急通報装置、居間兼食堂、介護浴室、脱衣室・洗濯室、談話スペース、共用ホール、多目的トイレ、収納等



※平面図と現況が異なる場合には、現況が優先となります。