

■ 現地案内図

所在地：〒377-0027 群馬県渋川市金井 1218-3



【交通案内】
 吾妻線「渋川」駅からバス乗車
 「青葉台団地経由りんご団地線」「神田原・祖母島線」で約9分「市営団地入口」バス停車
 降車後徒歩3分

入居者随時募集中
 体験入居可【1泊1,100円(税込)：別途食事代】
 お気軽にお問合せ下さい。

■ 施設概要 ■

◆名称 / ふるさとホーム渋川 ●所在地 / 群馬県渋川市金井 1218-3
 ●敷地面積 / 2,591.47㎡ ●延床面積 / 1,051.1㎡ ●構造 / 木造1階建て ●土地・建物の権利関係 / 事業者非所有 ●類型 / サービス付き高齢者向け住宅(デイサービス併設) ●ご利用時の要件 / 要介護を受けている方 ●総戸数 / 30室 ●専用個室の区分 / 全室個室 ●居室専用面積 / 18.63㎡ ●開設年月日 / 平成30年3月1日 ●共益費の使途 / 共用施設等の維持・管理費、事務管理部門の人件費及び事務費ならびに各種相談に要する費用、水道光熱費※個人にかかる費用(おむつ代、日用品費、新聞雑誌購読費、理美容費、受診時の医療費等)は、別途個別に実費負担になります。

■敷金・入居一時金	■月額利用料	【月額費用の内訳】
0円	140,510円(税込)	■家賃相当額 50,000円
■その他、設備利用料として個室の場合は55,000円(税込)をご契約時にお支払いいただきますと、契約期間中備え付けの介護用ベッドとカーテンをご利用いただけます。		■共益費 19,800円(税込)
		■サービス提供費用 13,200円(税込)
		■食費 57,510円(税込)
		※食費は一日1,917円(税込)、30日/月の場合、月日数により異なります。
		※その他、介護保険の在宅サービスをご利用になる場合、ご利用料金の一部負担が必要です。

ふるさとホーム 渋川

〒377-0027 群馬県渋川市金井 1218-3

TEL: 0279-60-5510 / FAX: 0279-23-6511



【事業主体】株式会社 ヴァティー
 〒105-0003 東京都港区西新橋 1-15-4 銀泉西新橋ビル 8階
 TEL: 03-6457-9801 / FAX: 03-6457-9802

Nursing facilities



ホスピタリティあふれる社会を目指して
 高齢者の方の豊かな生活を支援します。



サービス付き高齢者向け住宅

ふるさとホーム 渋川





安心の生活援助サービスと
低価格・信頼の住まいで心やすらぐ日々。

■ご利用料金

●敷金・入居金 **0**円

●月額利用料

140,510円(税込)

内	家賃相当額	共益費(税込)	サービス提供費(税込)	食費(税込)
訳	50,000円	19,800円	13,200円	57,510円

※食費は一日1,917円(税込)、30日/月の場合。月日数により異なります。
※その他、介護保険の在宅サービスをご利用になる場合にはご利用料金の一部自己負担が必要です。

●その他

設備利用料として個室の場合は55,000円(税込)をご契約時にお支払いいただきますと、契約期間中備え付けの介護用ベッドとカーテンをご利用いただくことができます。

■ご入居までの流れとお手続き

1. ご相談・面談(ご本人様)

当施設での生活援助サービスや費用等の概要を説明いたします。

2. 診断書類のご依頼

入居申込に必要な「**診療情報提供書**」の記入を担当医、またはかかりつけ医へご依頼下さい。

3. 入居判定

施設での共同生活が可能かを検討させていただきます。

4. 入居契約

契約書が締結され、入居日の調整を行います。

■医療体制

協力医療機関と提携しておりますので定期的な往診や緊急時の対応等医療面でのサポートも万全です。

診療科目：内科・歯科等




24時間 安心サポートサービス付

- キーピングサービス：
お小遣い等現金の管理(ご本人様、またはご家族様の了承が必要です)
- 代理オーダーサービス：
タクシー、クリーニング、訪問美容・理容、宅配等の手配
- 夜間巡回サービス：
ヘルパースタッフによる定期的な安全確認(ご本人様、またはご家族様の了承が必要です)
- フロントサービス：
訪問者、外出・帰宅時の管理、郵便物・宅配等の受取、電話取次ぎ等
- 緊急時の対応：
24時間緊急時のご家族への連絡、救急車の手配
- その他、ケアプランのご相談等、随時承ります

■設備紹介・施設平面図

- 【居室設備】
 スプリンクラー
 緊急通報装置
 冷暖房設備
 収納設備
 トイレ、洗面台
 照明、TV受信
- 【共用設備】
 スプリンクラー
 非常灯、誘導灯
 火災通報装置
 冷暖房設備
 換気、消火器
 緊急通報装置
 脱衣室、浴室
 洗濯室
 共用トイレ
 居間・食堂
 談話コーナー
 健康管理室
 収納設備 等

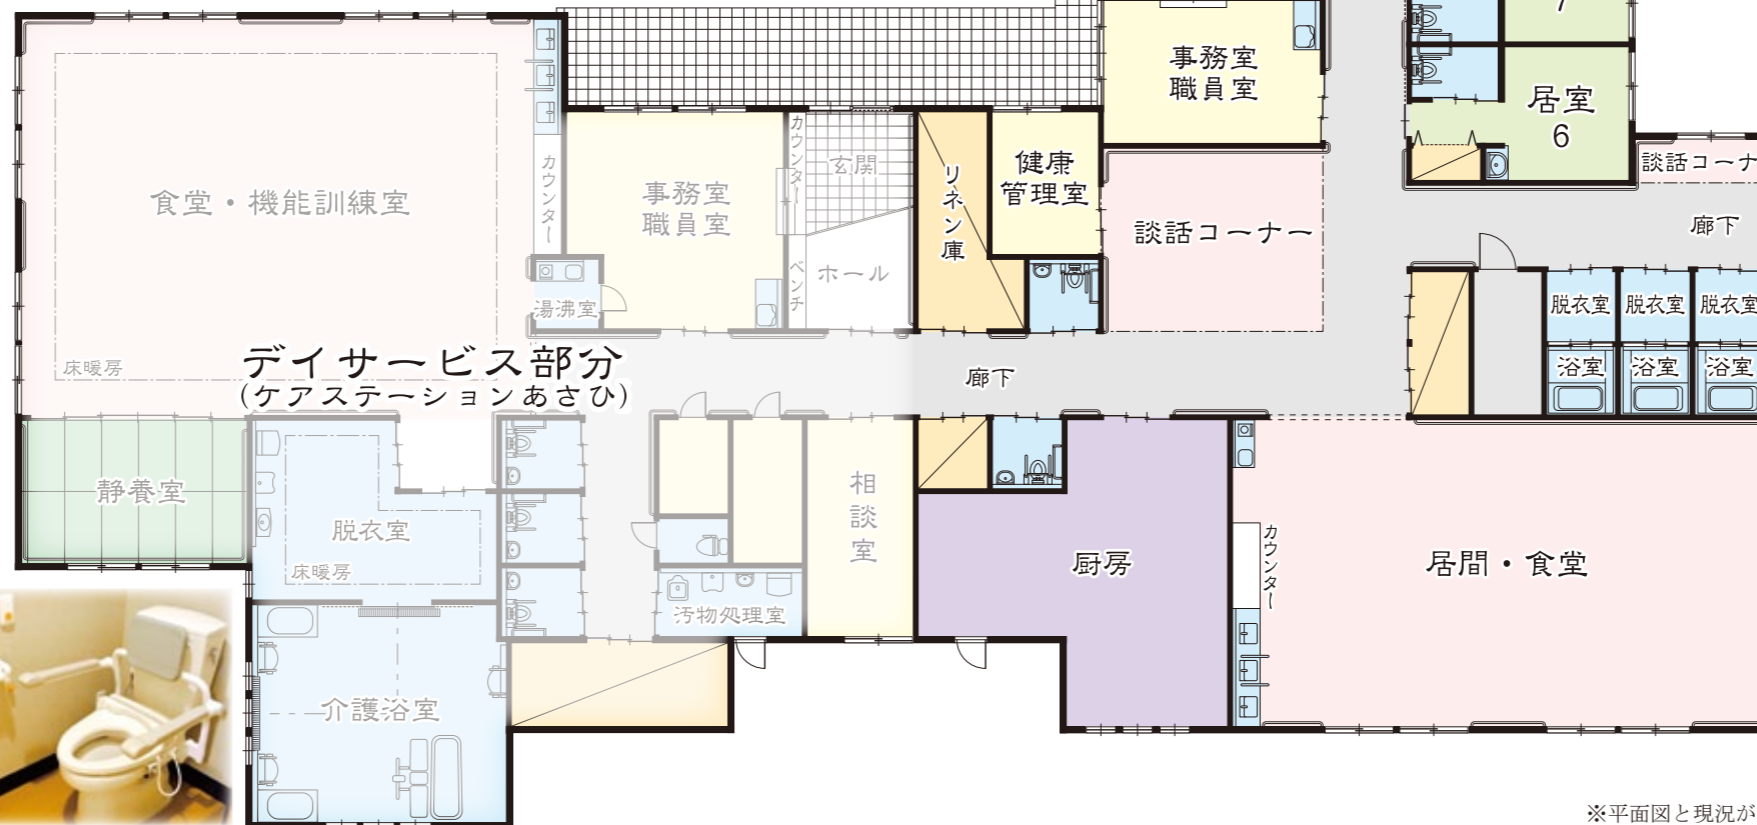

※平面図と現況が異なる場合には現況が優先となります。※写真はすべてイメージです。